
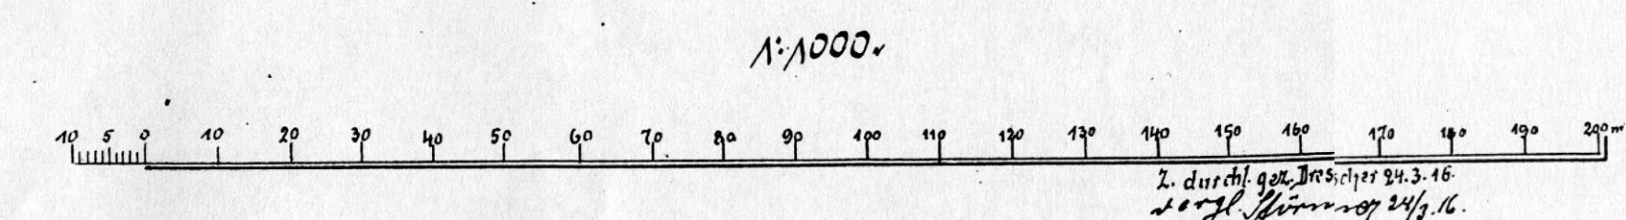


Drainageanlagen

Zustand vom Januar 1916

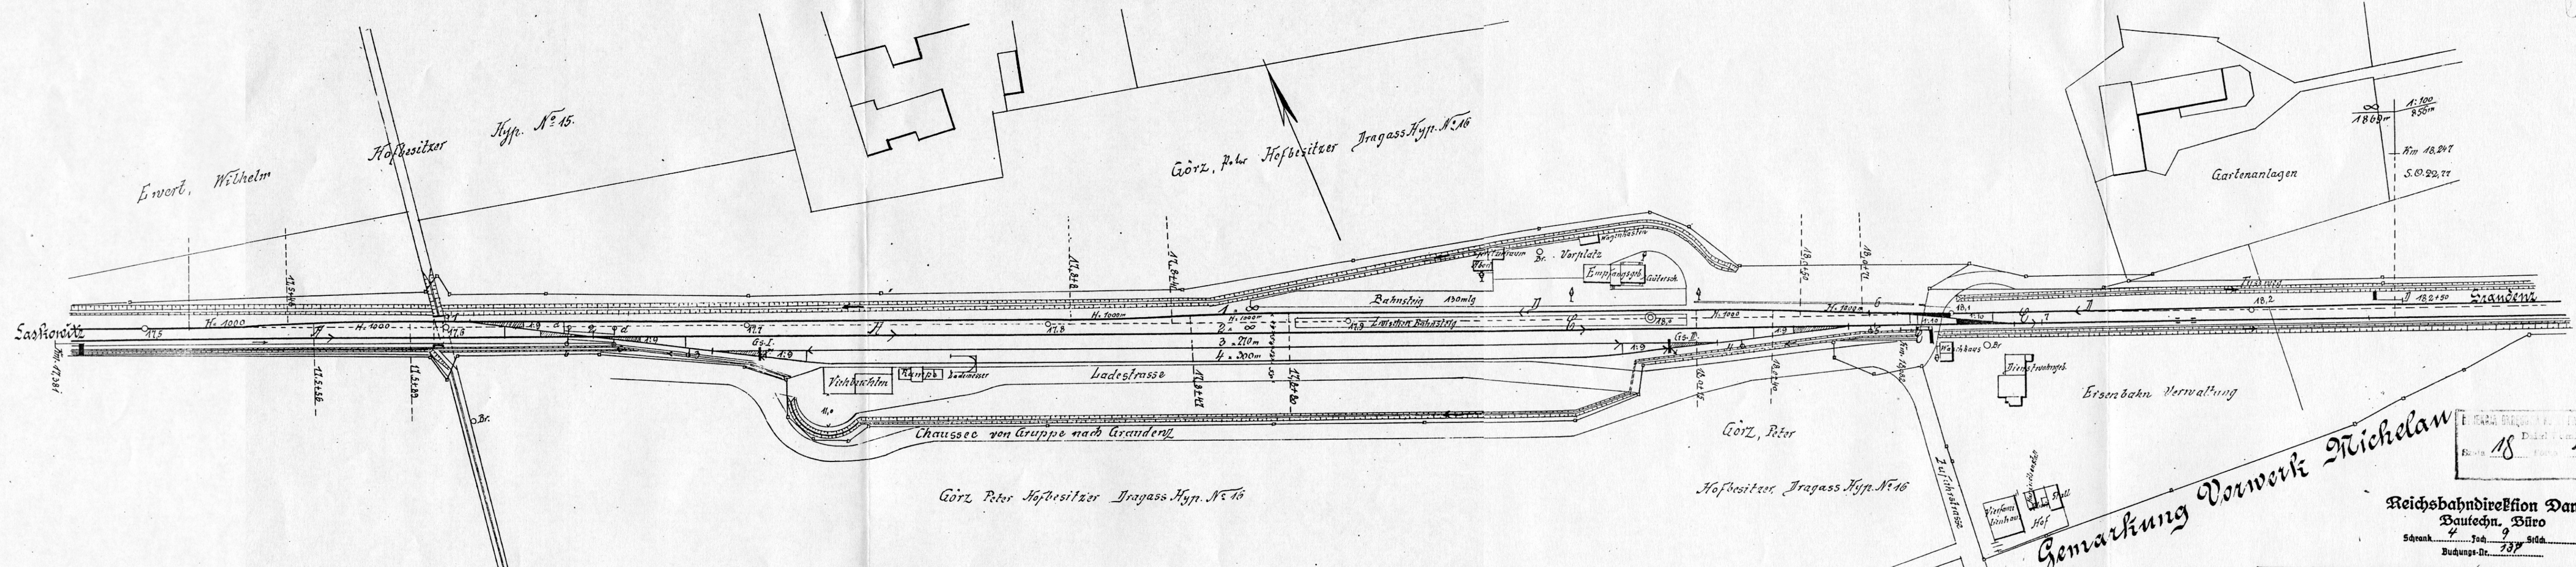

Die Übereinstimmung mit der Wirklichkeit
bescheinigt
Graudenz, den 22. Januar 1916.
Der Bahnmeister
gen. Senff.

Gemarkung Vorwerk Michelan

Reichsbahndirektion Danzig
Bautechn. Büro
Schränk. 4 Fach 9 S. 11
Buchungs-Nr. 137

1)	Tag	Name	2)	3)
bearbeitet				
gezeichnet				
geprüft				
nachgeprüft				
4) Messt.	5)	Bf. Drages		6)
7)	8)	BA Graudenz		9)

18
1
873

950