

D.O.K.P.
Toruń
78
Linja: Melno - Chelmza

1061

Przystanek Debiniec.

Stan z dnia 1 Stycznia 1936r

Debenz

1061


1: 92,59
108
370

1: 1000
170

1: 1000
170


1: 83,33
42
944

km 10.270

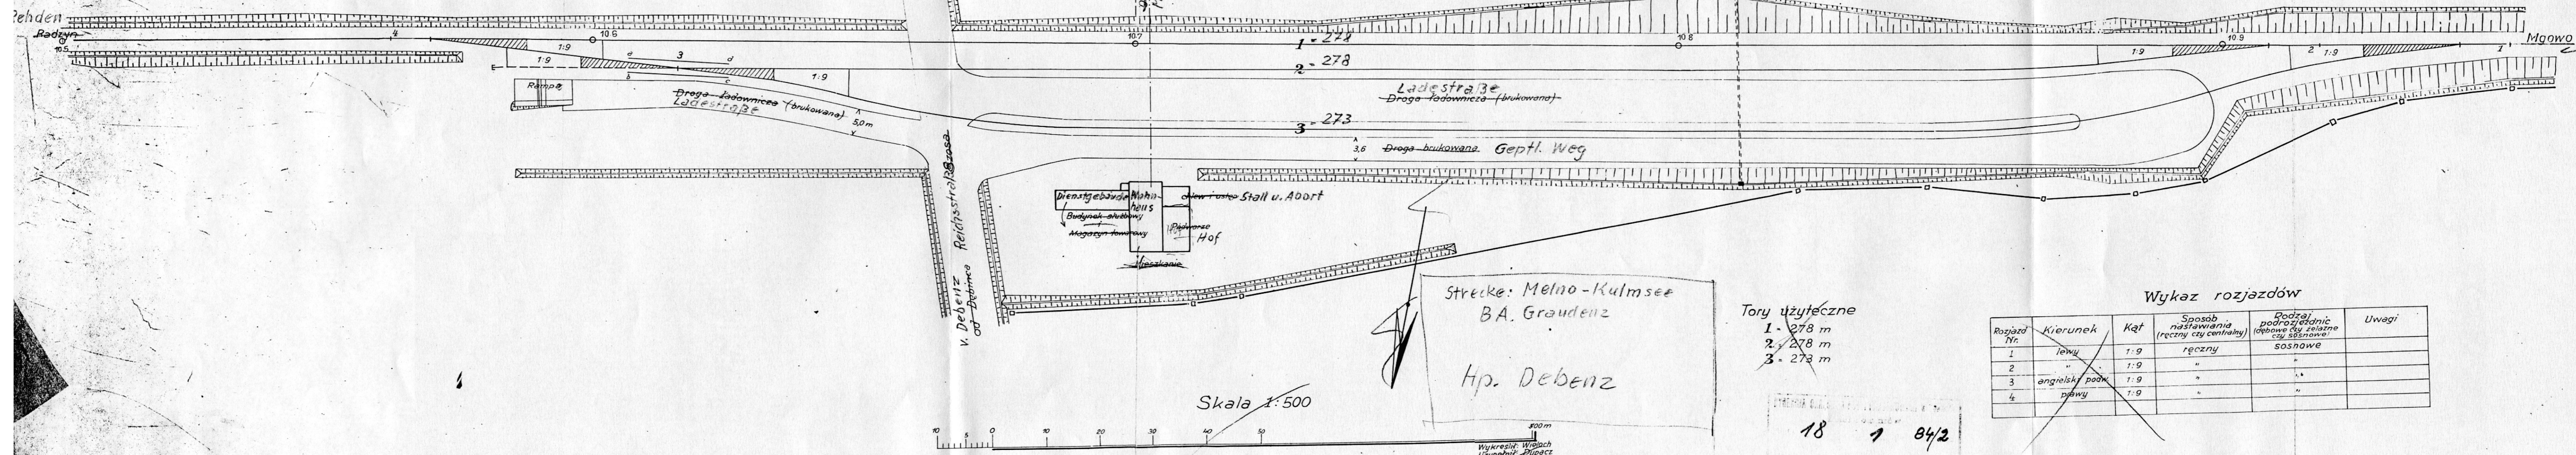

Strecke: Melno - Kulmsee
B.A. Graudenz
Hp. Debenz

Skala 1:500

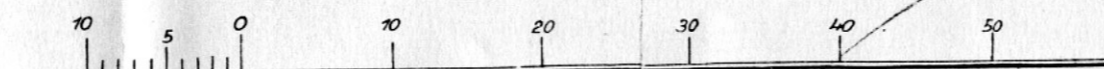

Wykresił: Władz
Uzupełnił: Bupacz
Sprawdził: Winiński

Tory użyteczne
1 - 278 m
2 - 278 m
3 - 273 m

Wykaz rozjazdów

Rozjazd Nr.	Kierunek	Kąt	Sposób nastawiania (ręczny czy centralny)	Podział podrozdzielnic (dębowe czy żelazne czy sosnowe)	Uwagi
1	lewy	1:9	ręczny	sosnowe	
2	"	1:9	"	"	
3	angielski podw.	1:9	"	"	
4	prawy	1:9	"	"	

18 1 84/2